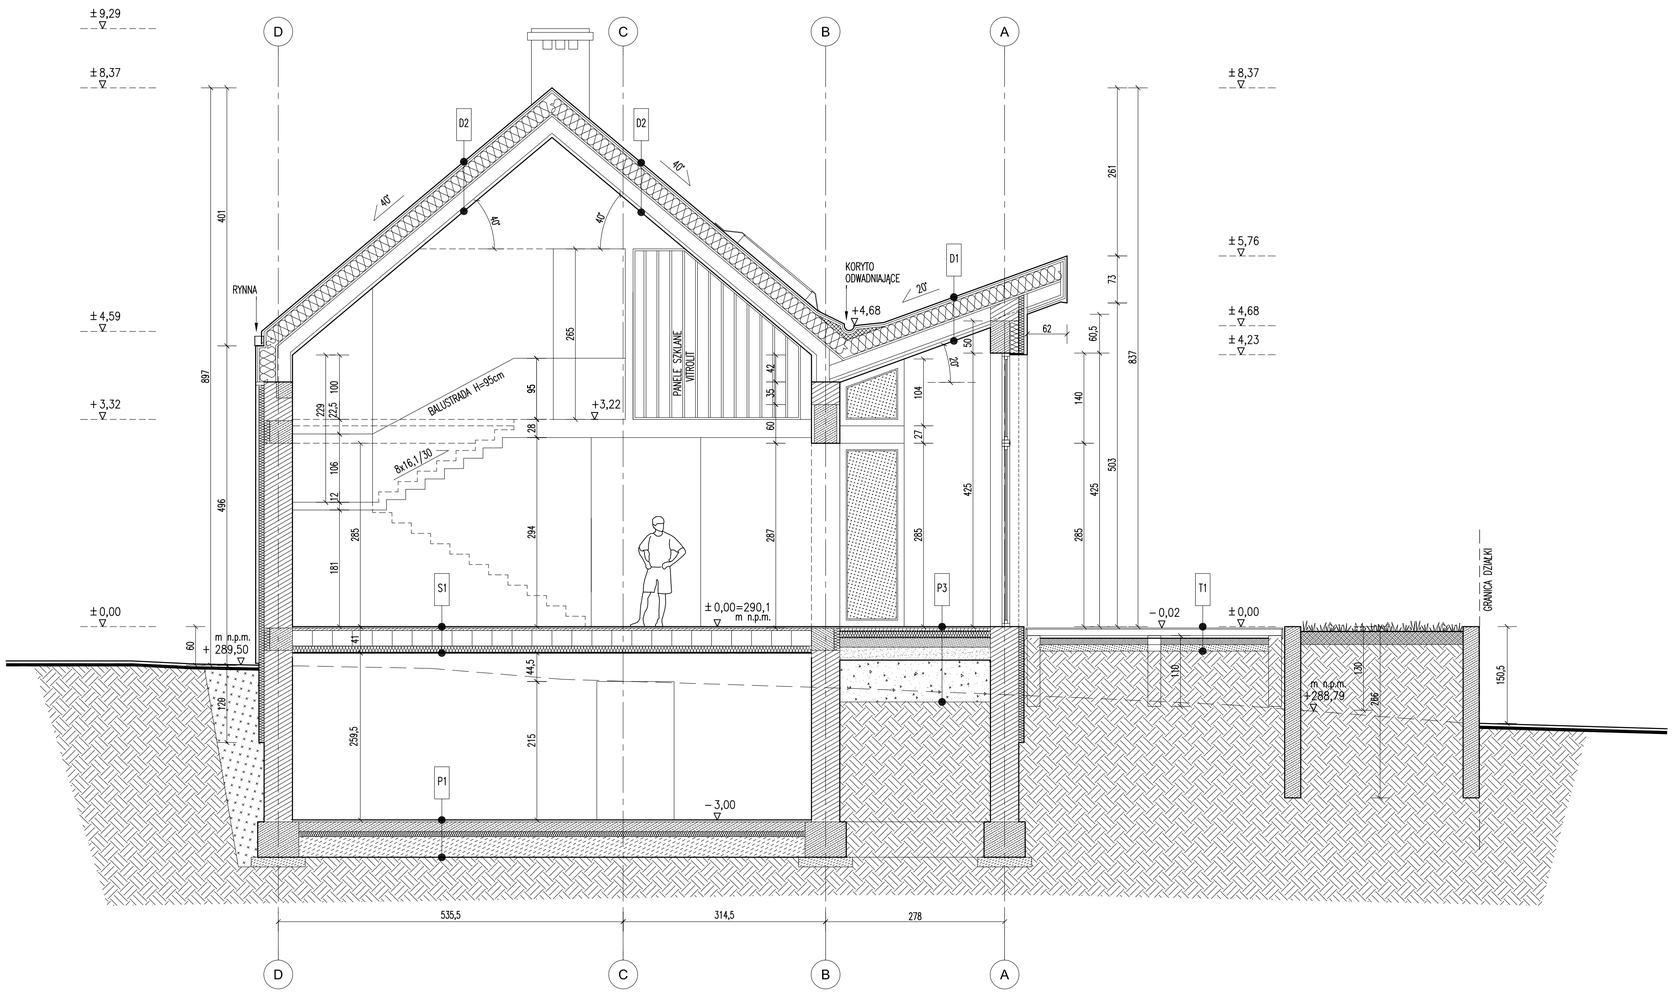

PODŁOGA NA GRUNCIE - PIWNICE	P1
PODŁOGA PRZEMYSŁOWA Z ŻYWICZNĄ Z PODKŁADEM	30 mm
WYLEWKA BETONOWA ZBROJONA	60 mm
IZOLACJA TERMICZNA - STYRODUR DO ZASTOSOWAŃ PRZEMYSŁOWYCH	80 mm
IZOLACJA PRZECIWWODNA - 2X PAPA TERMOZGRZEWALNA	
PŁYTA BETONOWA	320 mm

PODŁOGA NA GRUNCIE - PIWNICE	P2
PODŁOGA Z PŁYT GRESOWYCH NA KLEJU	30 mm
WYLEWKA BETONOWA ZBROJONA	60 mm
IZOLACJA TERMICZNA - STYRODUR	80 mm
IZOLACJA PRZECIWWODNA - 2X PAPA TERMOZGRZEWALNA	
PŁYTA BETONOWA	320 mm

PODŁOGA NA GRUNCIE - PARTER	P3
PODŁOGA Z KAMIENIA	30 mm
WYLEWKA BETONOWA ZBROJONA PRZECIWSKURCZOWO	50 mm
FOLIA PE	80 mm
IZOLACJA TERMICZNA - STYRODUR	100 mm
IZOLACJA PRZECIWWODNA - 2X PAPA TERMOZGRZEWALNA	
PŁYTA BETONOWA	150 mm
PODSYPKA UTWARDZONA Z KRUSZYWA DROBNOZIARNISTEGO	150 mm
PODSYPKA UTWARDZONA Z KRUSZYWA GRUBOZIARNISTEGO	650 mm

STROP NAD PIWNICĄ NAD GARAŻEM, POD SALONEM (REI 60)	S1
PODŁOGA DREWNIANA	20 mm
FOLIA PE	
NADBETON STROPU TERRIVA	40 mm
STROP TERRIVA	240 mm
IZOLACJA TERMICZNA	100mm
TYNK	10mm

STROP NAD PARTEREM	S2
PODŁOGA DREWNIANA	20 mm
FOLIA PE	
NADBETON STROPU TERRIVA	40 mm
STROP TERRIVA	240 mm
TYNK	10mm

STROP NAD PIWNICĄ POZA GARAŻEM I SALONEM	S3
PODŁOGA KAMIENNA	20 mm
FOLIA PE	
NADBETON STROPU TERRIVA	40 mm
STROP TERRIVA	240 mm
TYNK	10mm

DACH W KONTRSPADKU NAD CZĘŚCIĄ SALONU, SPADEK 20°	D1
BLACHA DO POKRYĆ DACHOWYHC UKŁADANA METODĄ "NA RĄBEK" W ROZWIĄZANIU SYSTEMOWYM	
WARSTWA PODKŁADOWA - WYGŁUSZAJĄCA	
FOLIA WATROSZCZELNA PAROPRZEPUSZCZALNA	
PEŁNE DESKOWANIE - PŁYTY OSB	22 mm
ŁATY STALOWE	40 mm
STALOWA KONSTRUKCJA DACHU - DŹWIGARY (KROKWIE) / IZOLACJA TERMICZNA - WELNA MINERALNA	250mm
PAROIZOLACJA	
ZABUDOWA GIPSOWO - KARTONOWA - 2x PŁYTA GK NA SYSTEMOWYM RUSZCIE STALOWYM W POŁOWIE WYSOKOŚCI PROFILI NOŚNYCH DACHU	25mm

DACH GŁÓWNY, SPADEK 40°	D2
BLACHA DO POKRYĆ DACHOWYHC UKŁADANA METODĄ "NA RĄBEK" W ROZWIĄZANIU SYSTEMOWYM	
WARSTWA PODKŁADOWA - WYGŁUSZAJĄCA	
FOLIA WATROSZCZELNA PAROPRZEPUSZCZALNA	
PEŁNE DESKOWANIE - PŁYTY OSB	22 mm
ŁATY STALOWE	40 mm
STALOWA KONSTRUKCJA DACHU - DŹWIGARY (KROKWIE) / IZOLACJA TERMICZNA - WELNA MINERALNA	250 mm
PAROIZOLACJA	
ZABUDOWA GIPSOWO - KARTONOWA - 2x PŁYTA GK NA SYSTEMOWYM RUSZCIE STALOWYM W POŁOWIE WYSOKOŚCI PROFILI NOŚNYCH DACHU	25 mm

DACH NAD WEJŚCIEM, SPADEK 20°	D3
BLACHA DO POKRYĆ DACHOWYHC UKŁADANA METODĄ "NA RĄBEK"	
WARSTWA PODKŁADOWA - WYGŁUSZAJĄCA	
FOLIA WATROSZCZELNA PAROPRZEPUSZCZALNA	
IZOLACJA TERMICZNA - STYROPIAN TWARDY	80 mm
PŁYTA ŻELBETOWA - WSPORNIK W SPADKU 20°	150 mm
IZOLACJA TERMICZNA - STYROPIAN TWARDY	80 mm
FOLIA WATROSZCZELNA PAROPRZEPUSZCZALNA	40 mm
PODBITKA Z PŁYT ELEWACYJNYCH	

TARAS	T1
DESKA TARASOWA	20 mm
STALOWY RUSZT TARTASU, ZABEZPIECZONY ANTYKOROZYJNIE	100 mm
WOLNA PRZESTRZEŃ POD TARASEM	40 mm
ŻWIR BIAŁY PŁUKANY	100 mm
KRUSZYWO GRUBOZIARNISTE	100 mm
GRUNT RODZIMY	

SPOCZNIK I SCHODY PRZED WEJŚCIEM	T2
KOSTKA GRANITOWA	60 mm
PODSYPKA CEMENTOWO - PIASKOWA	50 mm
POGBUTOWA Z TŁUCZNIA DROBNOZIARNISTEGO	100 mm
GEOWŁÓKNINA	100 mm
KRUSZYWO GRUBOZIARNISTE	150 mm
GRUNT RODZIMY	

UWAGI :

1. Wszystkie prace należy prowadzić zgodnie ze sztuką budowlaną, wiedzą techniczną oraz obowiązującymi przepisami w tym techniczno – budowlanymi.
2. Wszystkie wymiary należy zweryfikować na budowie.
3. Koty wysokościowe podano względem poziomu parteru .
4. Wszystkie materiały budowlane powinny posiadać atesty dopuszczające do stosowania w budownictwie, powinny być stosowane zgodnie z ich przeznaczeniem oraz instrukcjami dostarczonymi przez producenta.
5. Wszystkie materiały zastosowane w obiekcie powinny posiadać właściwości nierozprzestrzeniania ognia (NRO) potwierdzone stosownymi aprobatami i certyfikatami.
6. Projekt architektury rozpatrywać łącznie z projektami branżowymi konstrukcji i instalacji.
7. Wszystkie przebicia instalacyjne należy zweryfikować na podstawie projektów instalacji.
8. Wszystkie belki, nadproża, stropy oraz inne elementy konstrukcyjne wykonywać na podstawie projektu konstrukcji.
9. Ściany murowane przewidziane do malowania – tynkowane tynkiem gipsowym nakładanym maszynowo.
10. Ściany przewidziane do obłożenia płytkami ceramicznymi, tynkowane tynkiem cementowo–wapiennym.
11. Wszystkie wylewki zbroić siatką z prętów Ø6mm i o oczkach 10x10cm.
12. Ostateczny dobór kolorystyki wszystkich elementów pod ścisłym nadzorem projektanta.
13. W razie jakichkolwiek niejasności należy skontaktować się z projektantem.
14. Wszelkie odstępstwa i zmiany w projekcie wymagają aprobaty projektanta.

Uwaga:
Wszystkie wymiary sprawdzić i skorygować na budowie.

obrarch.pl ARCHITEKT GRZEGORZ BUŁAWA
ul. Rybnicka 13/10 44-100 Gliwice

PROJEKT ARCHITEKTONICZNO- BUDOWLANY DOMU JEDNORODZINNEGO

AUTOR PROJEKTU

Projektował	mgr inż. arch. **Grzegorz BUŁAWA** nr upr. bud. 14 / SLOKK / 2014 - specjalność: architektoniczna do projektowania bez ograniczeń
PODPIS	
Data	SIERPIEŃ 2024

INWESTOR	OBIEKT
Piotr LOSKA ul. Śnopowa 6 44 - 141 Gliwicach	Budynek mieszkalny jednorodzinny ul. Stabika, Katowice działka nr. 1881 / 3 ID: 246901_1.0012.AR_3.1881/3

TREŚĆ RYSUNKU

PRZEKRÓJ A-A

NR RYSUNKU	SKALA
PAB.04	**1: 50**