


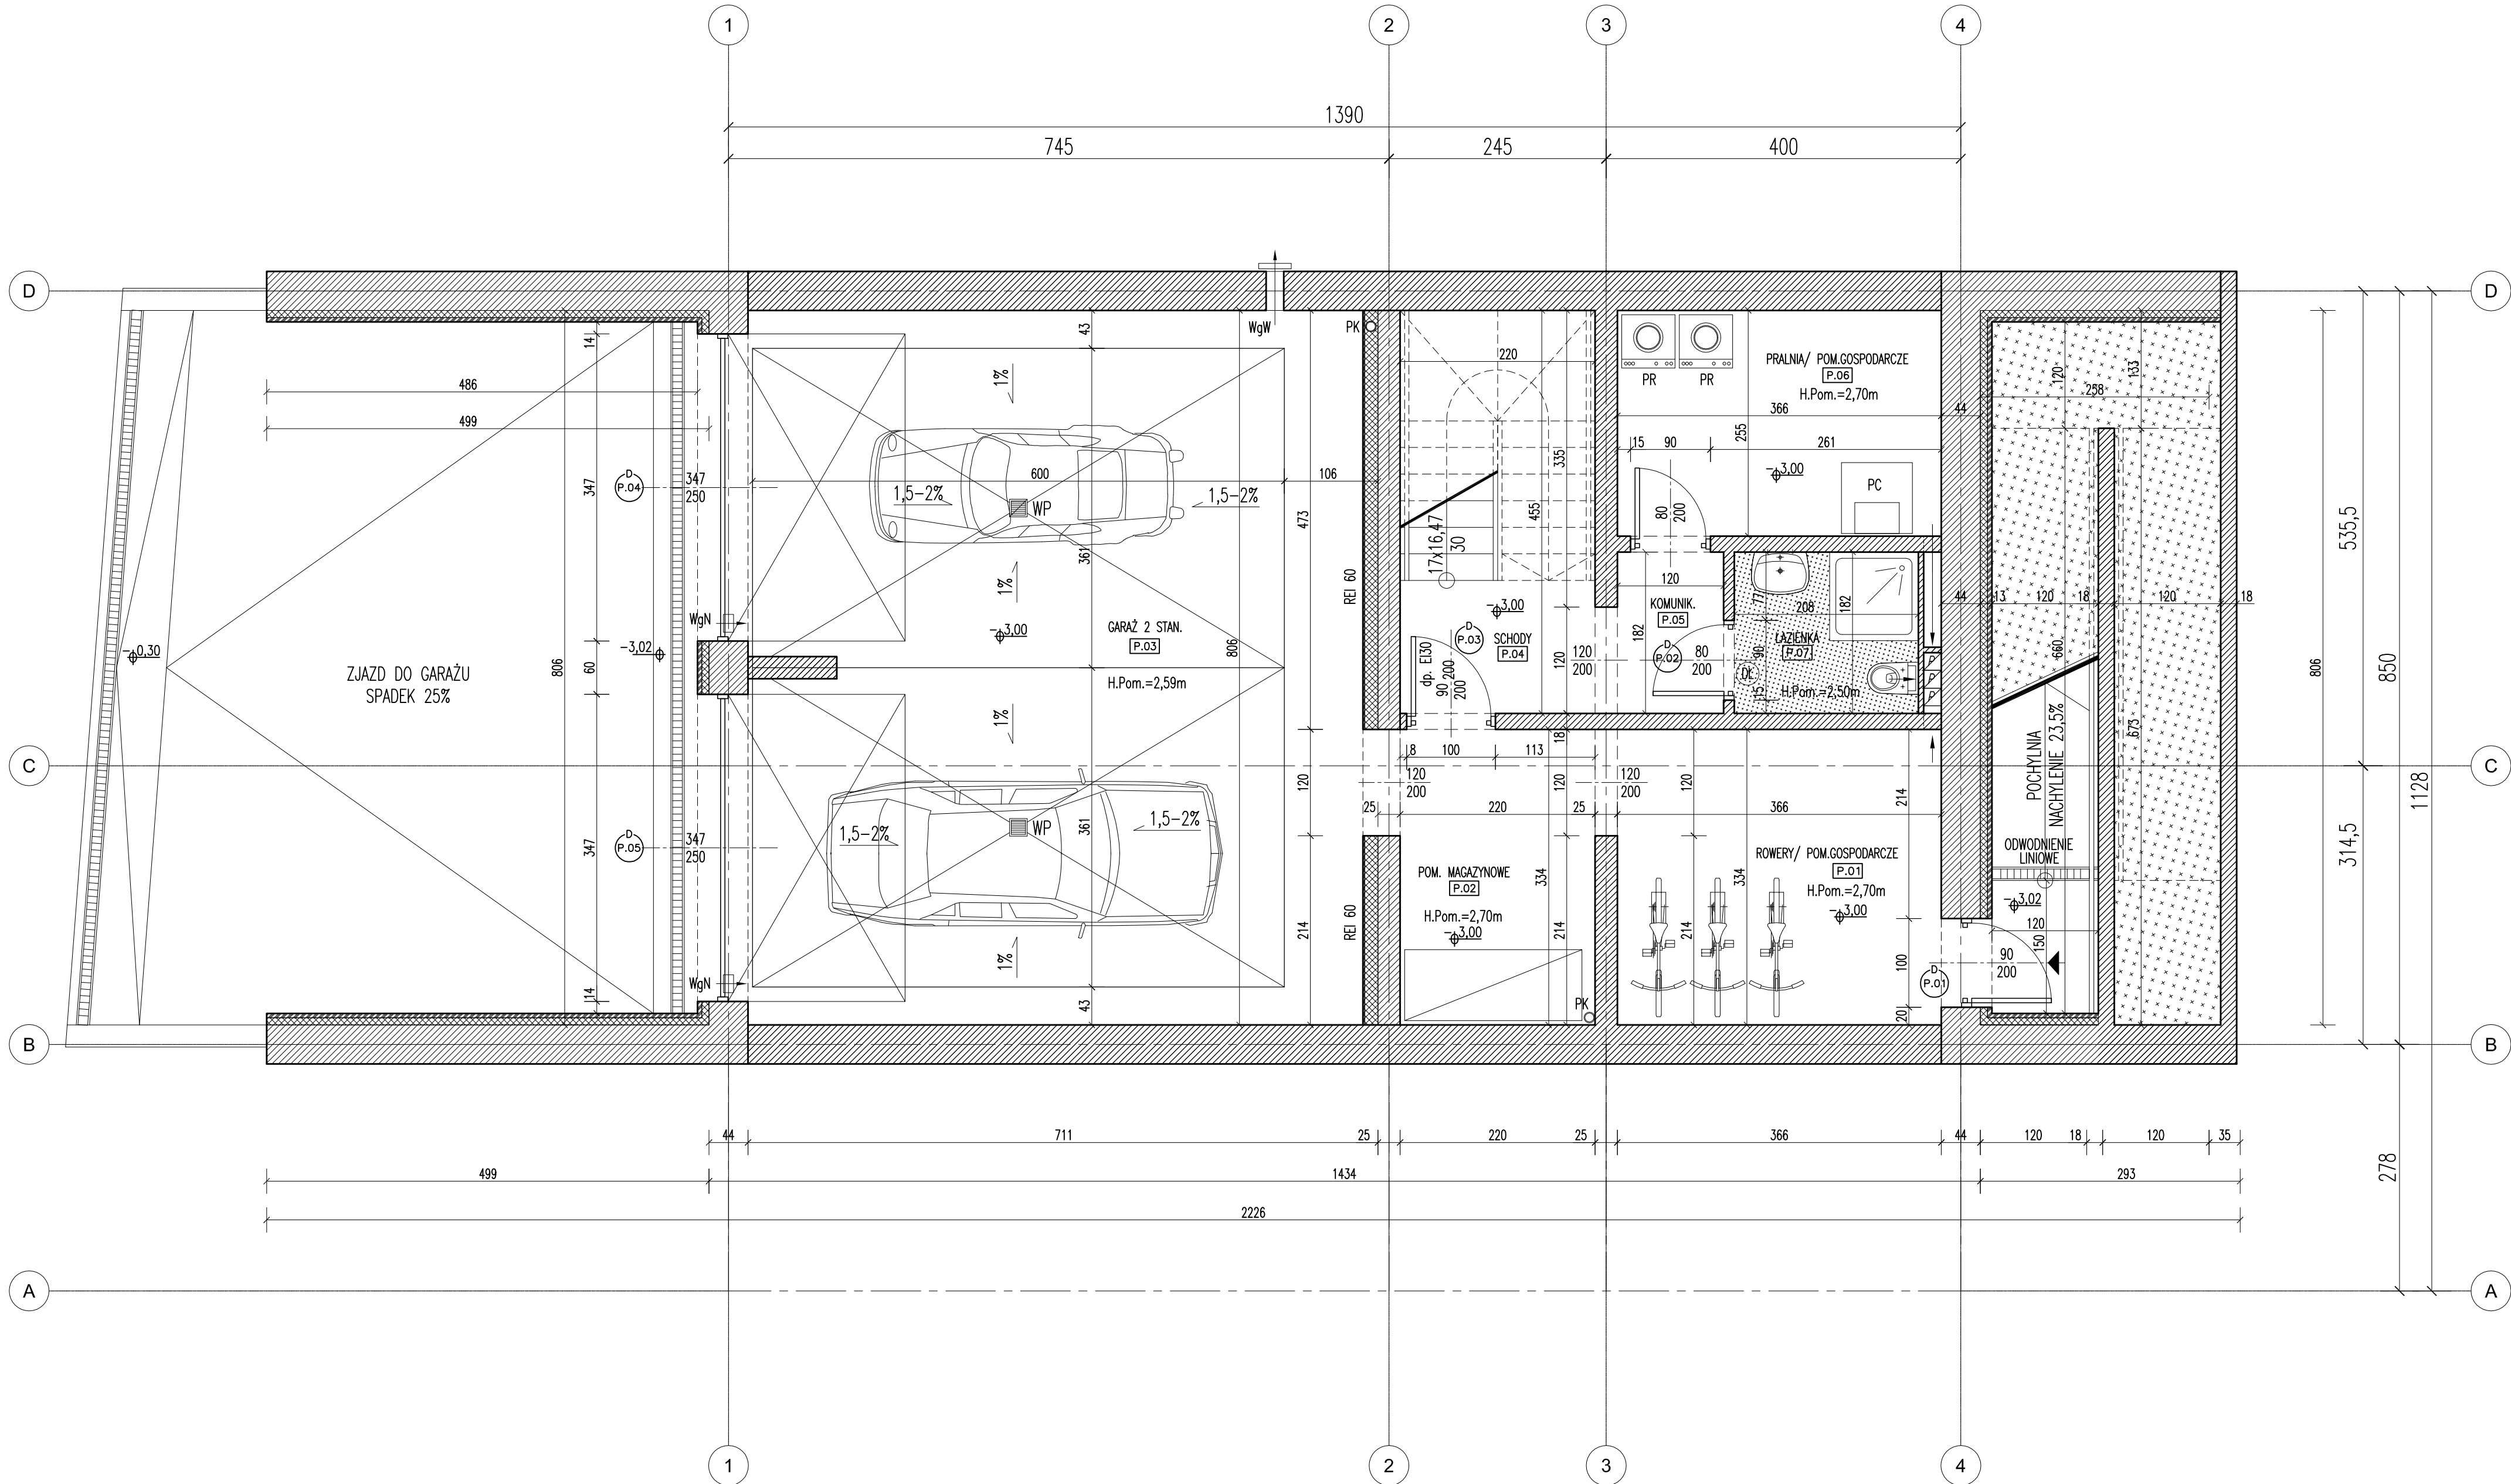

LEGENDA		
SO	ŚCIANA MUROWANA ZEWNĘTRZNA, ZAIZOLOWANA DWUSTRONNIE Z OBUSTRONNĄ ELEWACYJNĄ OKŁADZINĄ ZEWNĘTRZNĄ	
SZ	ŚCIANA MUROWANA ZEWNĘTRZNA, ZAIZOLOWANA TERMICZNIE JEDNOSTRONNIE (OD ZEWNĄTRZ) Z ZEWNĘTRZNĄ OKŁADZINĄ ELEWACYJNĄ	
S	PROJEKTOWANA ŚCIANA MUROWANA WEWNĘTRZNA	
OS1	OZNACZENIE OTWORU W ŚCIANIE, ZNAJDUJĄCEGO SIĘ NA PÓŁPIETRZU, PONAD LINIĄ PRZEKROJOWĄ POZIOMĄ RZUTU	
PK	PION KANALIZACJI SANITARNEJ	
↑	WEJŚCIE DO BUDYNKU	
100 300 (0)	SZEROKOŚĆ OTWORU OKIENNEGO WYSOKOŚĆ OTWORU OKIENNEGO (POZIOM PARAPETU NAD WYK. POSADZKĄ)	
h.pom.	PROJEKTOWANA WYSOKOŚĆ POMIESZCZENIA - LICZONA OD WYKOŃCZONEJ POSADZKI DO SUFITU	
h.p.	WYSOKOŚĆ PARAPETU (DOLNEJ KRAWĘDZI OKNA) NAD WYKOŃCZONĄ POSADZKĄ	
PR	PRALKA	
LOD	ŁODOWNIA	
KUCH	KUCHNIA ELEKTRYCZNA	
ZM	ZMYWARKA	
DŁ	DŁ. DRZWI ŁAZIENKOWE, NAWIEW = 0,02 m2	
TGL	TABLICA GŁÓWNA LOKALOWA ELEKTRYCZNA	
BAL.H	PROJEKTOWANA BALUSTRADA PO ZEWNĘTRZNEJ STRONIE OKNA, NAD PARAPETEM, GÓRNA KRAWĘDZ BALUSTRADY - 95cm NAD WYKOŃCZONĄ POSADZKĄ LOKALU. MAKSYMALNY PRZESZWIŁ POMIĘDZY ELEMENTAMI BALUSTRADY - 12cm	
BAL.W	BALUSTRADA WEWNĘTRZNA I POCHWYT, GÓRNA KRAWĘDZ BALUSTRADY / POCHWYTU: 95cm NAD WYKOŃCZONĄ POSADZKĄ POMIESZCZENIA	
WD	PROJEKTOWANY WYLĄZ DACHOWY	
KL	KŁAMRY DO WYLĄZU DACHOWEGO	
▲	DODATKOWE WEJŚCIE DO BUDYNKU - POZIOM PIWNIC	
TG-EL	TABLICA GŁÓWNA ELEKTRYCZNA	
±0,00	RZĘDNE WYKOŃCZONEJ POSADZKI	
▢	PRZEWÓD WENTYLACJI GRAWITACYJNEJ	
P, 0,1	OZNACZENIE KONDYGNACJI, KTÓRĄ OBSŁUŻUJE DANY PRZEWÓD WENTYLACYJNY (P. KOMINY PIWNIC, 0,1 - KOMINY KONDYGNACJI NADZIEMNYCH)	
ⓘ	ODPROWADZENIE WENTYLACYJNE Z OKAPU KUCHENNEGO	
SPÓDŁUGÓŁ	RZĘDNA PODNIEBIENIA KONSTRUKCJI NADPROŻA (BEZ 2cm OBRÓBKI TYNKARSKIEJ) LICZONA OD POZIOMU WYKOŃCZONEJ POSADZKI	
M.OP	MUR OPOROWY	
Ż.AL	PIÓNOWA ŻALUZIĄ Z ZAMKNIĘTYCH PROFILI ALUMINIOWYCH O PRZEKROJU □ 30x120mm, NA SYSTEMOWYM RUSZCIE MONTAŻOWYM	

WgN	WENTYLACJA GRAWITACYJNA GARAŻU - NAWIEW - KRATKA MONTOWANA W DOLNEJ CZĘŚCI SKRZYDŁA BRAMY
WgW	WENTYLACJA GRAWITACYJNA GARAŻU - WYWIEW - KRATKA MONTOWANA W GÓRNEJ CZĘŚCI ŚCIANY, POD STROPEM.
WP	WPUST PODŁOGOWY - ODPROWADZENIE ŚCIEKÓW Z PODŁOGI GARAŻU

- Wszystkie prace należy prowadzić zgodnie ze sztuką budowlaną, wiedzą techniczną oraz obowiązującymi przepisami w tym techniczno - budowlanymi.
- Wszystkie wymiary należy zweryfikować na budowie.
- Koty wysokościowe podano względem poziomu parteru .
- Wszystkie materiały budowlane powinny posiadać atesty dopuszczające do stosowania w budownictwie, powinny być stosowane zgodnie z ich przeznaczeniem oraz instrukcjami dostarczonymi przez producenta.
- Wszystkie materiały zastosowane w obiekcie powinny posiadać właściwości nierozprzestrzeniania ognia (NRO) potwierdzone stosownymi aprobatami i certyfikatami.
- Projekt architektury rozpatrywać łącznie z projektami branżowymi konstrukcji i instalacji.
- Wszystkie przebiegi instalacyjne należy zweryfikować na podstawie projektów instalacji.
- Wszystkie belki, nadproża, stropy oraz inne elementy konstrukcyjne wykonywać na podstawie projektu konstrukcji.
- Ściany murowane przewidziane do malowania - tynkowane tynkiem gipsowym nakładanym maszynowo,
- Ściany przewidziane do obłożenia płytkami ceramicznymi, tynkowane tynkiem cementowo-wapiennym.
- Wszystkie wylewki zbroić siatką z prętów Ø6mm i o oczkach 10x10cm.
- Ostateczny dobór kolorystyki wszystkich elementów pod ścisłym nadzorem projektanta.
- W razie jakichkolwiek niejasności należy skontaktować się z projektantem.
- Wszelkie odstępstwa i zmiany w projekcie wymagają aprobaty projektanta.

UWAGA:
WYMIARY DRZWI OPISANE NA OSI OZNACZAJĄ WYMIAR W ŚWIEŁIE OŚCIEŻNICY. DLA UZYSKANIA WYMIARU OTWORU W ŚCIANIE, DO WYMIARU SZEROKOŚCI NALEŻY DODAĆ MIN 10cm A DO WYMIARU WYSOKOŚCI MIN. 5cm. WYMIARY MOGĄ BYĆ WIEKSZE W ZALEŻNOŚCI OD WYMAGAŃ TECHNICZNYCH PRODUCENTA DRZWI. NALEŻY BEZ W Z G L Ę D N I E Z A C H O W A Ć WYMIAR DRZWI W ŚWIEŁE OŚCIEŻNICY.

ZESTAWIENIE POWIERZCHNI			
NUMER	NAZWA	POW. [m2]	UWAGI
P.01	ROWERY/ POM.GOSPODARCZE	10.36m²	---
P.02	POM. MAGAZYNOWE	6.23m²	---
P.03	GARAŻ 2 STAN.	53.46m²	---
P.04	SCHODY	10.00m²	---
P.05	KOMUNIK.	2.18m²	---
P.06	PRALNIA/ POM.GOSPODARCZE	9.31m²	---
P.07	ŁAZIENKA	4.25m²	---
		95.80m²	

Uwaga:
Wszystkie wymiary sprawdzić i skorygować na budowie.

gbrarch.pl

ARCHITEKT GRZEGORZ BULAWA
ul. Rybnicka 13/10 44-100 Gliwice

PROJEKT

ARCHITEKTONICZNO-BUDOWLANY
DOMU JEDNORODZINNEGO

AUTOR PROJEKTU

mgr inż. arch. **Grzegorz BULAWA**
nr upr. bud. 14 / SŁOKK / 2014 - specjalność: architektura
do projektowania bez ograniczeń

PODRIS	
Data	SIERPIEŃ 2024
INWESTOR	OBIEKT
Piotr LOSKA ul. Snopowa 6 44 - 141 Gliwicach	Budynek mieszkalny jednorodzinny ul. Stabika, Katowice działka nr. 1881 / 3 ID: 246901_1,0012.AR_3,1881/3
TREŚĆ RYSUNKU	

RZUT PIWNIC