


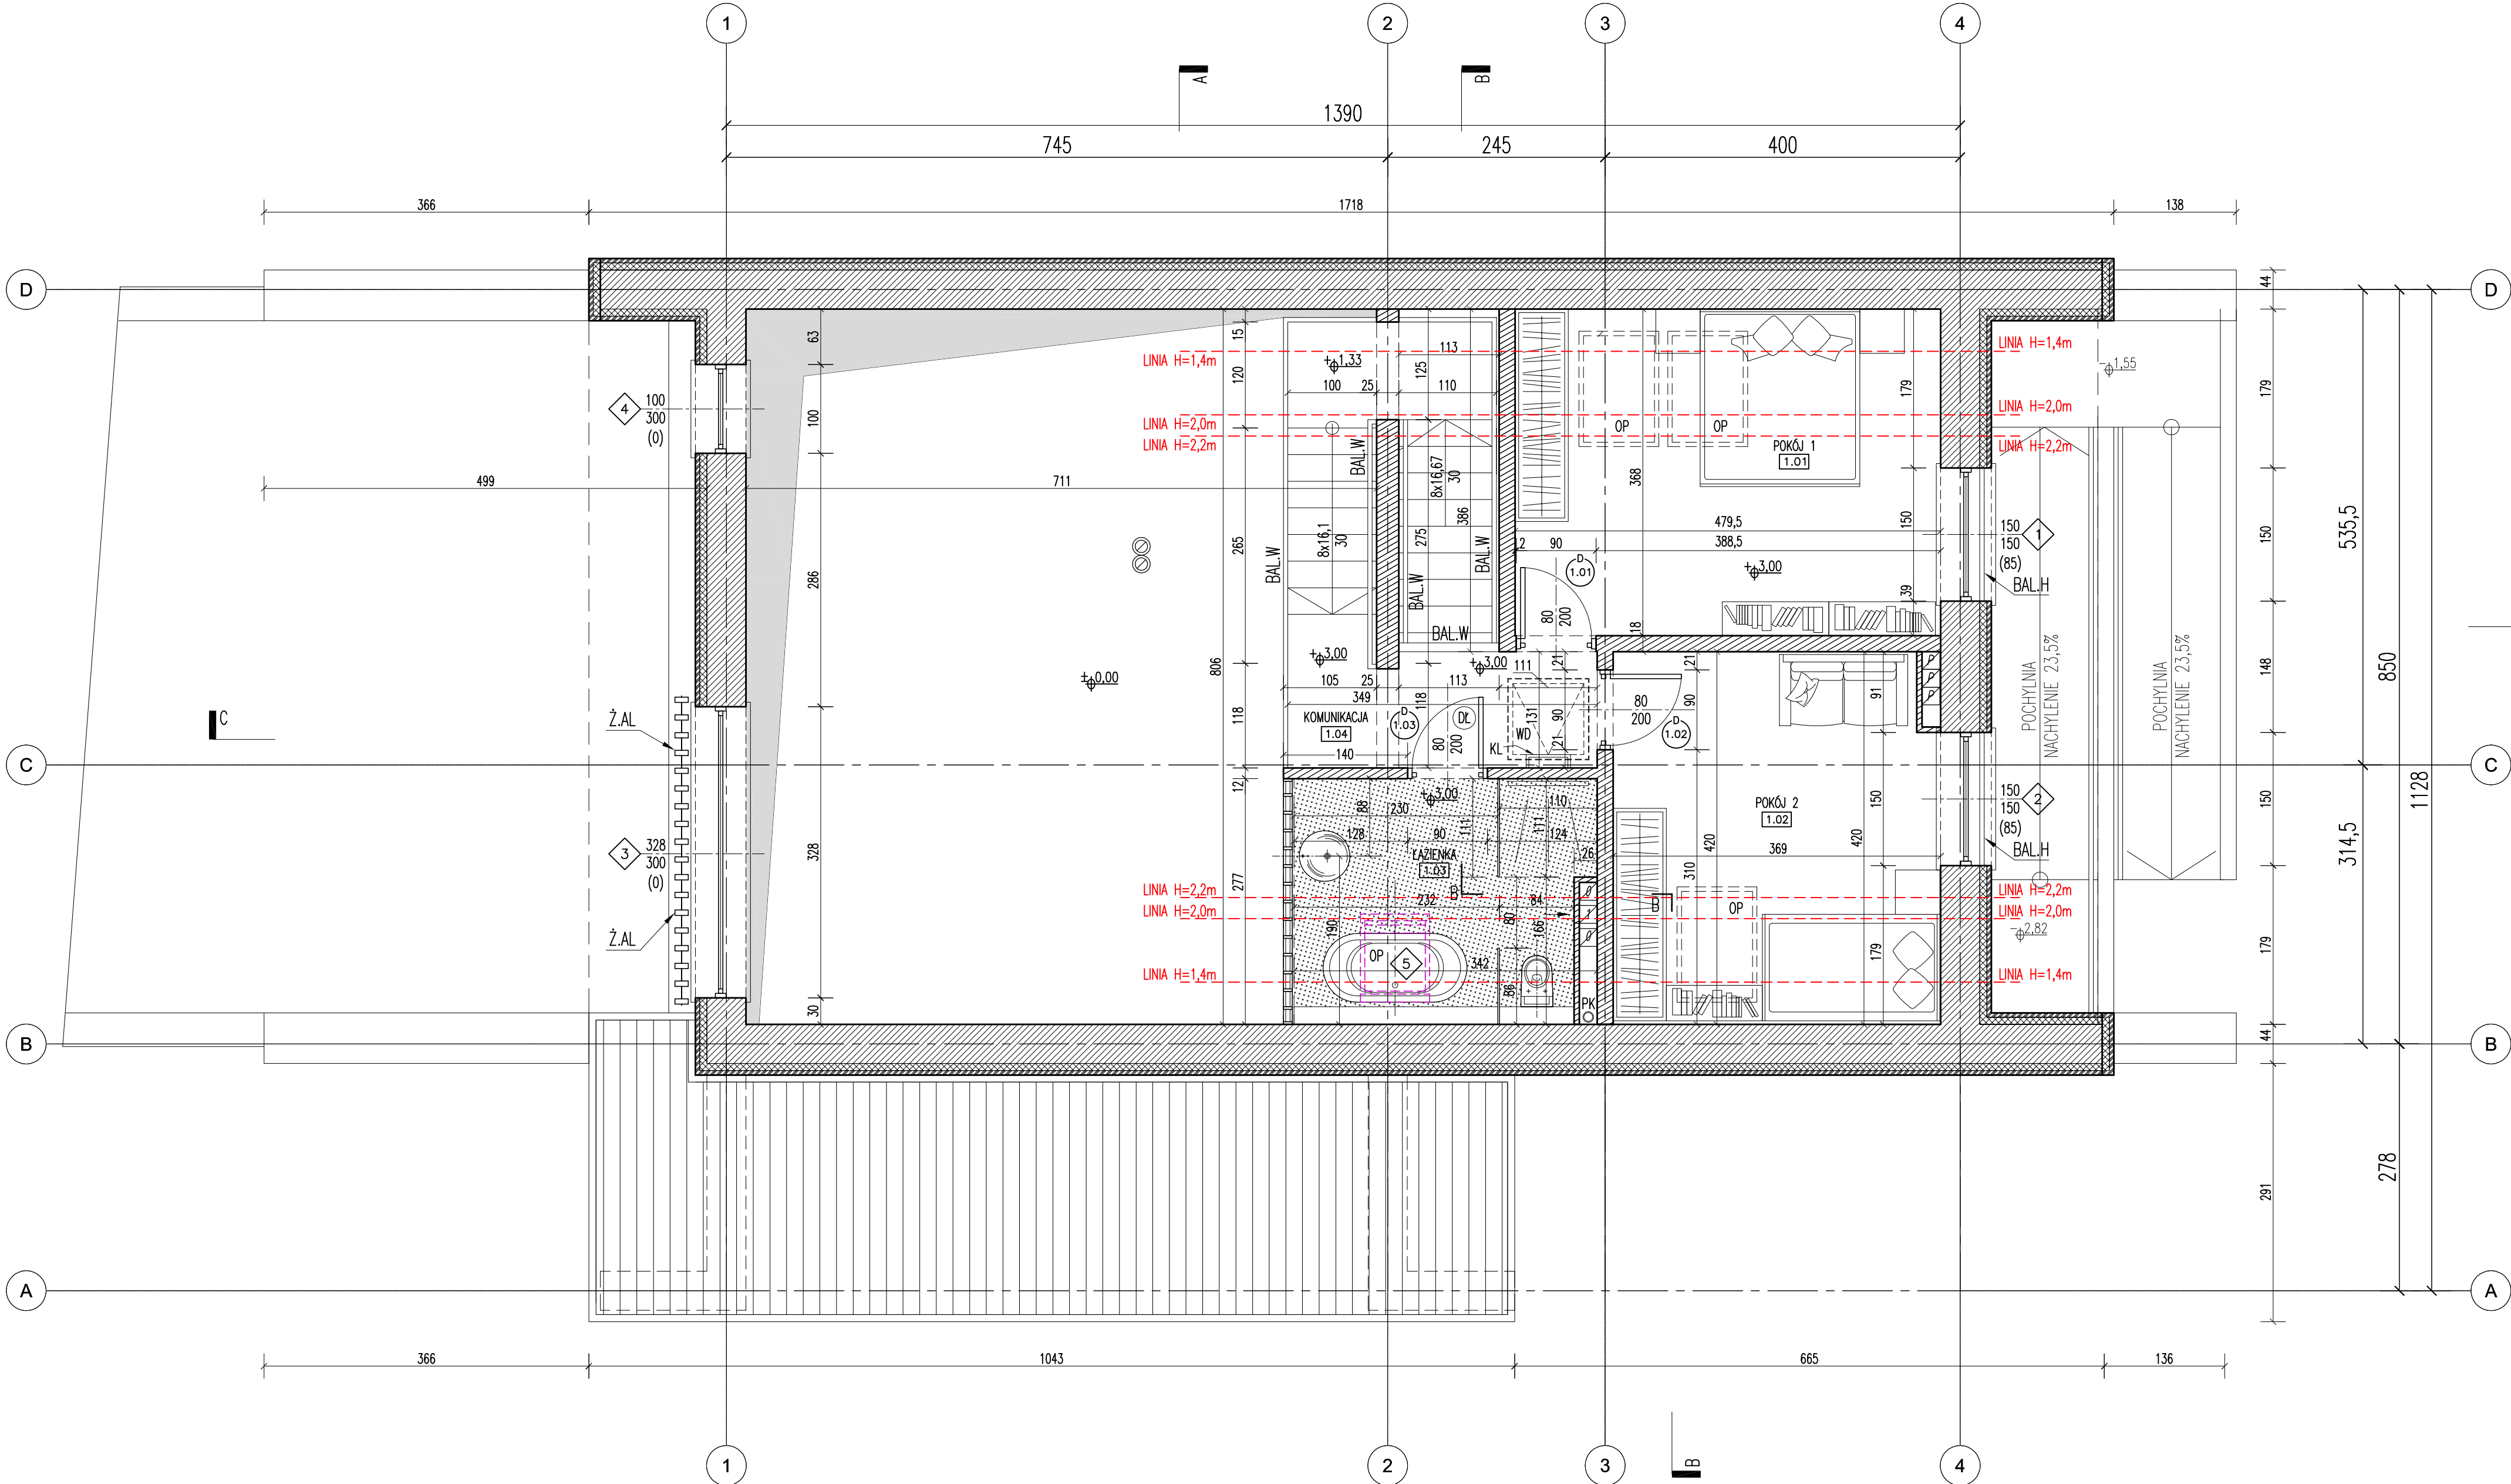

LEGENDA	
SO	ŚCIANA MUROWANA ZEWNĘTRZNA, ZAIZOLOWANA DWUSTRONNIE Z OBUSTRONNĄ ELEWACYJNĄ OKŁADZINĄ ZEWNĘTRZNĄ
SZ	ŚCIANA MUROWANA ZEWNĘTRZNA, ZAIZOLOWANA TERMICZNIE JEDNOSTRONNIE (OD ZEWNĄTRZ) Z ZEWNĘTRZNĄ OKŁADZINĄ ELEWACYJNĄ
S	PROJEKTOWANA ŚCIANA MUROWANA WEWNĘTRZNA
OS1	OZNACZENIE OTWORU W ŚCIANIE, ZNAJDUJĄCEGO SIĘ NA PÓŁPIETRZE, PONAD LINIĄ PRZEKROJOWĄ POZIOMĄ RZUTU
PK	PION KANALIZACJI SANITARNEJ
↑	WEJŚCIE DO BUDYNKU
100 300 (0)	SZEROKOŚĆ OTWORU OKIENNEGO WYSOKOŚĆ OTWORU OKIENNEGO (POZIOM PARAPETU NAD WYK. POSADZKĄ)
h.pom.	PROJEKTOWANA WYSOKOŚĆ POMIESZCZENIA - LICZONA
h.p.	WYSOKOŚĆ PARAPETU (DOLNEJ KRAWĘDZI OKNA) NAD WYKOŃCZONĄ POSADZKĄ
PR	PRALKA
LOD	ŁODÓWKĄ
KUCH	KUCHNIA ELEKTRYCZNA
ZM	ZMYWARKA
DŁ	DŁ. DRZWI ŁAZIENKOWE, NAWIEW = 0,022 m ²
TGL	TABLICA GŁÓWNA LOKALOWA ELEKTRYCZNA
BAL.H	PROJEKTOWANA BALUSTRA DA PO ZWNĘTRZNEJ STRONIE OKNA, NAD PARAPETEM, GÓRNA KRAWĘDŹ BALUSTRADY - 95cm NAD WYKOŃCZONĄ POSADZKĄ LOKALU. MAKSYMALNY PRZESZWIŁ POMIĘDZY ELEMENTAMI BALUSTRADY - 12cm
BAL.W	BALUSTRA DA WEWNĘTRZNA I POCHWYT, GÓRNA KRAWĘDŹ BALUSTRADY / POCHWYTU: 95cm NAD WYKOŃCZONĄ POSADZKĄ POMIESZCZENIA
WD	PROJEKTOWANY WYLĄZ DACHOWY
KL	KŁAMRY DO WYLĄZU DACHOWEGO
▲	DODATKOWE WEJŚCIE DO BUDYNKU - POZIOM PIWNIC
TG-EL	TABLICA GŁÓWNA ELEKTRYCZNA
±0,00	RZĘDNE WYKOŃCZONEJ POSADZKI
▢	PRZEWÓD WENTYLACJI GRAWITACYJNEJ
P, 0,1	OZNACZENIE KONDYGNACJI, KTÓRĄ OBSŁUŻUJE DANY PRZEWÓD WENTYLACYJNY (P. KOMINY PIWNIC, 0,1 - KOMINY KONDYGNACJI NADZIEMNYCH)
ⓘ	ODPROWADZENIE WENTYLACYJNE Z OKAPU KUCHENNEGO
SPÓD NAGŁÓD	RZĘDNA PODNIEBIENIA KONSTRUKCJI NADPROŻA (BEZ 2cm OBRÓBKI TYNKARSKIEJ) LICZONA OD POZIOMU WYKOŃCZONEJ POSADZKI
M.OP	MUR OPOROWY
Ż.AL	PIONOWA ŻALUZJA Z ZAMKNIĘTYCH PROFILI ALUMINIOWYCH O PRZEKROJU □ 30x120mm, NA SYSTEMOWYM RUSZCIE MONTAŻOWYM

- Wszystkie prace należy prowadzić zgodnie ze sztuką budowlaną, wiedzą techniczną oraz obowiązującymi przepisami w tym techniczno - budowlanymi.
- Wszystkie wymiary należy zweryfikować na budowie.
- Koty wysokościowe podano względem poziomu parteru .
- Wszystkie materiały budowlane powinny posiadać atesty dopuszczające do stosowania w budownictwie, powinny być stosowane zgodnie z ich przeznaczeniem oraz instrukcjami dostarczonymi przez producenta.
- Wszystkie materiały zastosowane w obiekcie powinny posiadać właściwości nierozprzestrzeniania ognia (NRO) potwierdzone stosownymi aprobatami i certyfikatami.
- Projekt architektury rozpatrywać łącznie z projektami branżowymi konstrukcji i instalacji.
- Wszystkie przebiega instalacyjne należy zweryfikować na podstawie projektów instalacji.
- Wszystkie belki, nadproża, stropy oraz inne elementy konstrukcyjne wykonywać na podstawie projektu konstrukcji.
- Ściany murowane przewidziane do malowania - tynkowane tynkiem gipsowym nakładanym maszynowo,
- Ściany przewidziane do obłożenia płytkami ceramicznymi, tynkowane tynkiem cementowo-wapiennym.
- Wszystkie wylewki zbroić siatką z prętów Ø6mm i o oczkach 10x10cm.
- Ostateczny dobór kolorystyki wszystkich elementów pod ścisłym nadzorem projektanta.
- W razie jakichkolwiek niejasności należy skontaktować się z projektantem.
- Wszelkie odstępstwa i zmiany w projekcie wymagają aprobaty projektanta.

UWAGA:
WYMIARY DRZWI OPISANE NA OSI OZNACZAJĄ WYMIAR W ŚWIEŁE OŚCIEŻNICY. DLA UZYSKANIA WYMIARU OTWORU W ŚCIANIE, DO WYMIARU SZEROKOŚCI NALEŻY DODAĆ MIN 10cm A DO WYMIARU WYSOKOŚCI MIN. 5cm. WYMIARY MOGĄ BYĆ WIEKSZE W ZALEŻNOŚCI OD WYMAGAŃ TECHNICZNYCH PRODUCENTA DRZWI. NALEŻY BEZ W Z G Ł E D N I E Z A C H O W A Ć WYMIAR DRZWI W ŚWIEŁE OŚCIEŻNICY.

ZESTAWIENIE POWIERZCHNI			
NUMER	NAZWA	POW. [m ²]	UWAGI
1.01	POKÓJ 1	18.14m ²	---
1.02	POKÓJ 2	15.05m ²	---
1.03	ŁAZIENKA	9.46m ²	---
1.04	KOMUNIKACJA	5.76m ²	---
		48.41m ²	

Uwaga:
Wszystkie wymiary sprawdzić i skorygować na budowie.

gbrarch.pl

ARCHITEKT GRZEGORZ BULAWA
ul. Rybnicka 13/10 44-100 Gliwice

PROJEKT

ARCHITEKTONICZNO-BUDOWLANY

DOMU JEDNORODZINNEGO

AUTOR PROJEKTU

mgr inż. arch. **Grzegorz BULAWA**
nr upr. bud. 14 / SŁOKK / 2014 - specjalność: architektoniczna
do projektowania bez ograniczeń

PODPIŚ	
Data	
INWESTOR	
OBIEKT	
Piotr ŁOSKA ul. Snopowa 6 44 - 141 Gliwice	
Budynek mieszkalny jednorodzinny ul. Stalika, Katowice działka nr. 1881 / 3 ID: 246901_1,0012.AR_3,1881/3	
TREŚĆ RYSUNKU	

RZUT 1 PIĘTRA