


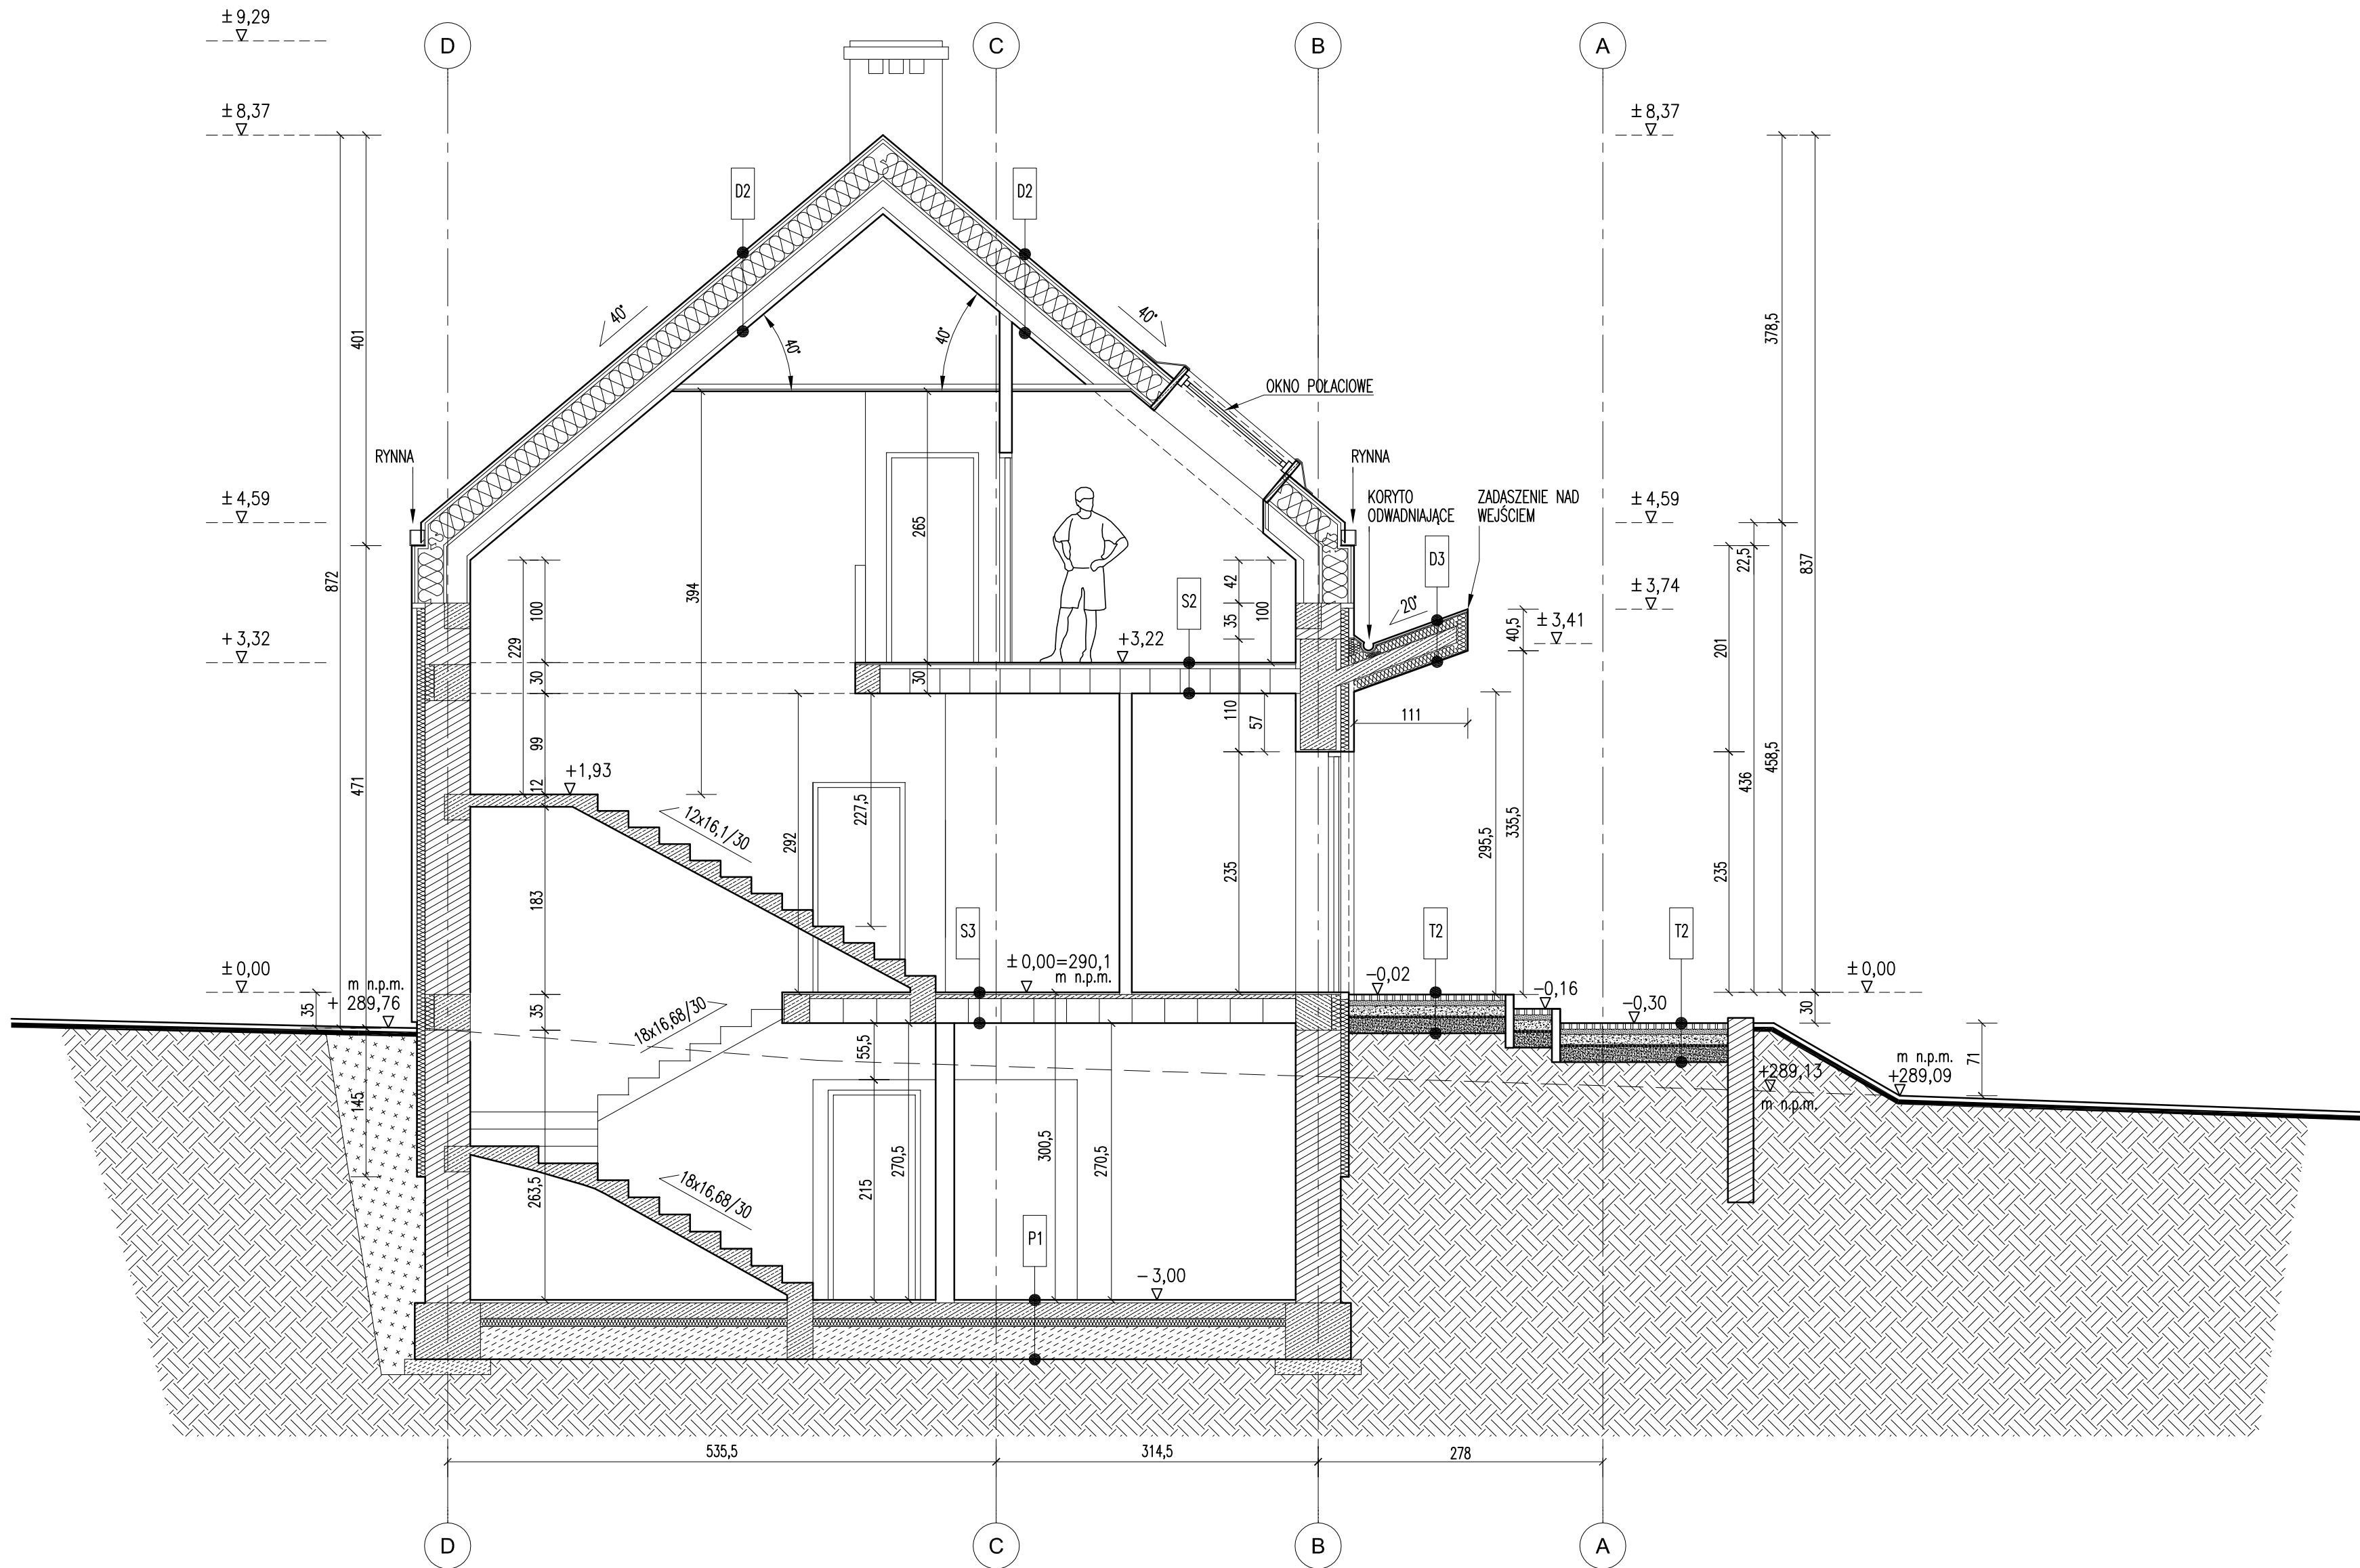

PODŁOGA NA GRUNCIE - PIWNICE PODŁOGA PRZEMYSŁOWA Z ŻYWICZNA Z PODKŁADEM WYLEWKA BETONOWA ZBROJONA IZOLACJA TERMICZNA - STYRODUR DO ZAŚT OSOWAŃ PRZEMYSŁOWYCH IZOLACJA PRZECIWWODNA - 2X PAPA TERMOZGRZEWALNA PLYTA BETONOWA

UWAGI :

- Wszystkie prace należy prowadzić zgodnie ze sztuką budowlaną, wiedzą techniczną oraz obowiązującymi przepisami w tym techniczno – budowlanymi.
- Wszystkie wymiary należy zweryfikować na budowie.
- Koty wysokościowe podano względem poziomu parteru .
- Wszystkie materiały budowlane powinny posiadać atesty dopuszczające do stosowania w budownictwie, powinny być stosowane zgodnie z ich przeznaczeniem oraz instrukcjami dostarczonymi przez producenta.
- Wszystkie materiały zastosowane w obiekcie powinny posiadać właściwości nierozprzestrzeniania ognia (NRO) potwierdzone stosownymi aprobatami i certyfikatami.
- Projekt architektury rozpatrywać łącznie z projektami branżowymi konstrukcji i instalacji.
- Wszystkie przebiecia instalacyjne należy zweryfikować na podstawie projektów instalacji.
- Wszystkie belki, nadproża, stropy oraz inne elementy konstrukcyjne wykonywać na podstawie projektu konstrukcji.
- Ściany murywane przewidziane do malowania – tynkowane tynkiem gipsowym nakładanym maszynowo.
- Ściany przewidziane do obłożenia płytkami ceramicznymi, tynkowane tynkiem cementowo-wapiennym.
- Wszystkie wylewki zbroić siatką z prętów Ø6mm i o oczkach 10x10cm.
- Ostateczny dobór kolorystyki wszystkich elementów pod ścisłym nadzorem projektanta.
- W razie jakichkolwiek niejasności należy skontaktować się z projektantem.
- Wszelkie odstępstwa i zmiany w projekcie wymagają aproby projektanta.

Uwaga:
Wszystkie wymiary sprawdzić i skorygować na budowie.

gbrarch.pl

ARCHITEKT GRZEGORZ BULAWA
ul. Rybnicka 13/10 44-100 Gliwice

PROJEKT
ARCHITEKTONICZNO- BUDOWLANY
DOMU JEDNORODZINNEGO

AUTOR PROJEKTU

mgr inż. arch. **Grzegorz BULAWA**
nr upr. bud. 14 / SŁOKK / 2014 - specjalność: architektura
do projektowania bez ograniczeń

PODSIS

Data

SIERPIEŃ 2024

INWESTOR

OBIEKT

Piotr LOSKA
ul. Snopowa 6
44 - 141 Gliwicach

Budynek mieszkalny
jednorodzinny
ul. Stabika, Katowice
działka nr. 1881 / 3
ID: 246801_1,0012AR_3,1881/3

TREŚĆ RYSUNKU

PRZEKRÓJ B-B