


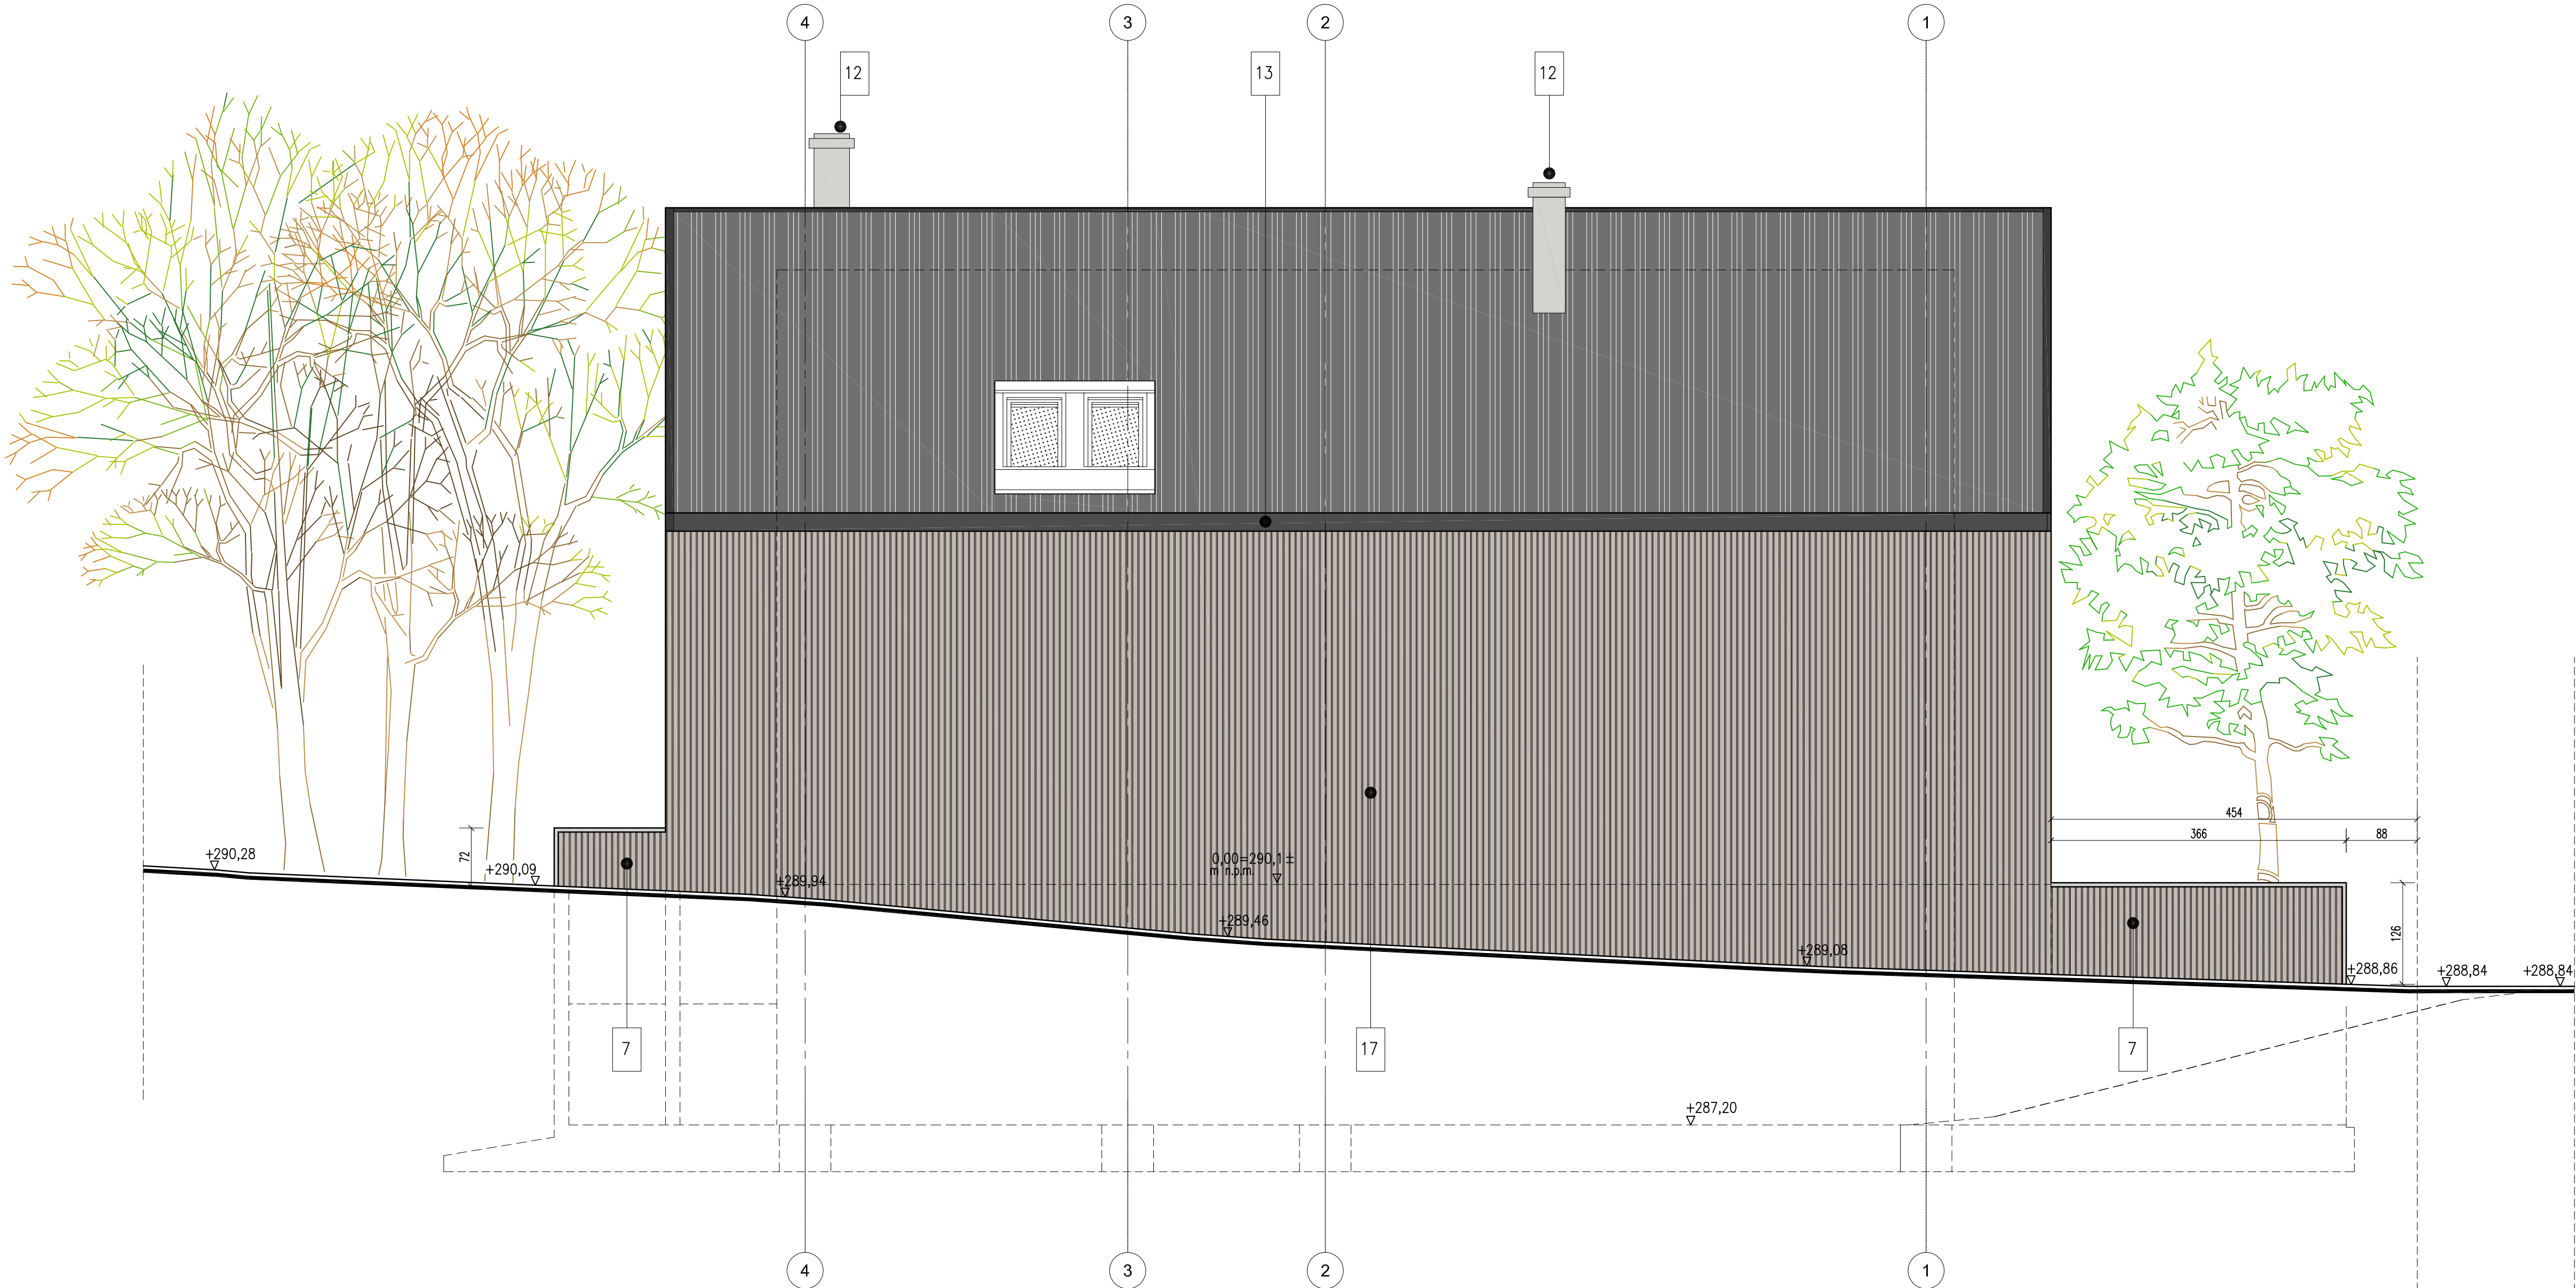

L E G E N D A :	
1	ŚCIANA ZEWNĘTRZNA WYKOŃCZONA PŁYTAMI ELEWACYJNYMI ROCKWOOL NA SYSTEMOWYM RUSZCIE NOŚNYM, PŁYTY W KOLORZE ECRU – K1
2	PRZESZKLENIE SALONU OD STRONY POŁUDNIOWEJ – FASADA
3	SYSYTEMOWASŁUPOWO RYGLOWA, KOLOR PROFILI – GRAFIT, SZKŁO BIAŁE PRZEŻROCZyste, 3-SZYBOWE, DWUKOMOROWE ZESPOLONE.
4	DRZWI TARASOWE W OBRĘBIE FASADY, SZKLENIE BIAŁE PRZEŻROCZyste, 3-SZYBOWE, DWUKOMOROWE ZESPOLONE.
5	OKNA – ŚLUSARKA OKIENNA ALUMINIOWA, 3-SZYBOWA, SZKLONA SZKŁEM DWUKOMOROWYM ZESPOLONYM. RAMKA WOKÓŁOKIENNA W KOLORZE K1, SZEROKOŚĆ RAMKI≈ 10cm, GŁĘBOKOŚĆ≈ 10cm
6	DRZWI GŁÓWNE WEJŚCIOWE, PEŁNE, DRWUSKRZYDŁOWE ASYMETRYCZNE, ANTYWŁAMANIOWE, KOLOR GRAFIT
7	SCHODY ZEWNĘTRZNE PRZED WEJŚCIEM GŁÓWNYM, WYKOŃCZENIE KAMIENIEM, GRANIT CZARNY PŁOMIENIOWANY
8	ŚCIANY OPOROWE I COKÓŁOWE WYKOŃCZONE DREWNEM W UKŁADZIE PIONOWYM, KOLOR K3
9	SCHODY ZEWNĘTRZNE TERENOWE, PROWADZĄCE NA TARAS, WYKOŃCZENIE KAMIENIEM, GRANIT CZARNY PŁOMIENIOWANY
10	DACH, POKRYCIE Z BLACHY POWLEKANEJ W UKŁADZIE "NA RĄBEK", KOLOR K4
11	CZOŁO WSPORNIKA DACHOWEGO NAD CZĘŚCIĄ SALONU I TARASEM
12	PODNEBIE NAD WSPORNIKA DACHOWEGO NAD CZĘŚCIĄ SALONU I TARASEM
13	KOMIN
14	RYNNA, BLACHA POWLEKANA W KOLORZE K5
15	CZOŁO ZADASZENIA NAD WEJŚCIEM
16	PODNEBIE NAD ZADASZENIA NAD WEJŚCIEM
17	DRZWI DO POMIESZCZENIA GOSPODARCZEGO, PEŁNE, JEDNOSKRZYDŁOWE, ANTYWŁAMANIOWE, KOLOR GRAFIT, NAŚWIEITŁE NAD DRZWIAMI
18	ŚCIANA ZEWNĘTRZNA WYKOŃCZONA DREWNEM W UKŁADZIE PIONOWYM, KOLOR K3, OKŁADZINA NA RUSZCIE STAŁOWYM
19	ŚCIANA ZEWNĘTRZNA WYKOŃCZONA DREWNEM W UKŁADZIE POZIOMYM, KOLOR K2, OKŁADZINA NA RUSZCIE STAŁOWYM
20	"WIATROWNICA" – PIONOWE WIĘCZENIE I ZAMKNIĘCIE POŁĄCI DACHOWYCH PŁYNNIE PRZECHODZĄCE I POŁĄCZONE WSPÓLNYM WYKOŃCZENIEM Z ZEWNĘTRZNYMI ŚCIANAMI BUDYNKU, WYSUNIĘTYMI POZA LICO ŚCIANY SZCZYTOWEJ
21	KORYTO ODWADNIAJĄCE NA DŁUGOŚCI CAŁEGO KOSZA DACHOWEGO
22	PIONOWA ZAŁUŻA WYKONANA Z ZAMKNIĘTYCH PROFILI ALUMINIOWYCH O PRZĘKROJU PROSTOKĄTNYM 30x120mm, NA SYSTEMOWYM RUSZCIE MONTAŻOWYM
23	BRAMA GARAŻOWA, SEGMENTOWA PODNOSZONA, KOLOR K6
24	ZADASZENIE NAD WJAZDEM DO GARAŻU W KLASIE ODOPORNOŚCI OGNIOWEJ REI60
25	PROJEKTOWANA SZKLANA BALUSTRADE PO ZWNĘTRZNEJ STRONIE OKNA, NAD PARAPETEM. GÓRNA KRAWĘDZ BALUSTRADY – 95cm NAD WYKOŃCZONĄ POSADZKĄ LOKALU. MAKSYMALNY PPRZĘŚWIT POMICZY ELEMENTAMI BALUSTRADY – 12cm

Uwaga:
Wszystkie wymiary sprawdzić i skorygować na budowie.

UWAGI :

- Wszystkie prace należy prowadzić zgodnie ze sztuką budowlaną, wiedzą techniczną oraz obowiązującymi przepisami w tym technicznymi – budowlanymi.
- Wszystkie wymiary należy zweryfikować na budowie.
- Koty wysokościowe podano względem poziomu parteru .
- Wszystkie materiały budowlane powinny posiadać atesty dopuszczające do stosowania w budownictwie, powinny być stosowane zgodnie z ich przeznaczeniem oraz instrukcjami dostarczonymi przez producenta.
- Wszystkie materiały zastosowane w obiekcie powinny posiadać właściwości nierozprzestrzeniania ognia (NRO) potwierdzone stosownymi aprobatami i certyfikatami. Projekt architektury rozpatrywac łącznie z projektami branżowymi konstrukcji i instalacji.
- Wszystkie przebiegi instalacyjne należy zweryfikować na podstawie projektów instalacji.
- Wszystkie belki, nadproża, stropy oraz inne elementy konstrukcyjne wykonywać na podstawie projektu konstrukcji.
- Ściany murowane przewidziane do malowania – tynkowane tynkiem gipsowym nakładanym maszynowo.
- Ściany przewidziane do obłożenia płytkami ceramicznymi – tynkowane tynkiem cementowo-wapiennym.
- Wszystkie wylewki zrobić siatką z prętów Ø6mm i o oczkach 10x10cm.
- Ostateczny dobór kolorystyki wszystkich elementów pod ścisłym nadzorem projektanta.
- W razie jakichkolwiek niejasności należy skontaktować się z projektantem.
- Wszelkie odstępstwa i zmiany w projekcie wymagają aprobaty projektanta.

gbrarch.pl ARCHITEKT GRZEGORZ BUŁAWA
ul. Rybnicka 13/10 44-100 Gliwice

PROJEKT
ARCHITEKTONICZNO- BUDOWLANY
DOMU JEDNORODZINNEGO

AUTOR PROJEKTU

mgr inż. arch. **Grzegorz BUŁAWA**
nr upr. bud. 14 / SŁOKK / 2014 - specjalność: architektura
do projektowania bez ograniczeń

PODRYS

Data: **SIERPIEŃ 2024**

INWESTOR: **Piotr LOSKA**
ul. Snopowa 6
44 - 141 Gliwice

OBIEKT: **Budynek mieszkalny jednorodzinny**
ul. Stalika, Katowice
działka nr. 1881 / 3
ID: 246801_1,0012_AR_3,1881/3

TREŚĆ RYSUNKU

ELEWACJA PÓŁNOCNA

NR RYSUNKU: **PAB.13** SKALA: **1: 50**